



Площадь отопительной панели 317,8 кв. м.  
Длина демпферной ленты 340 м.

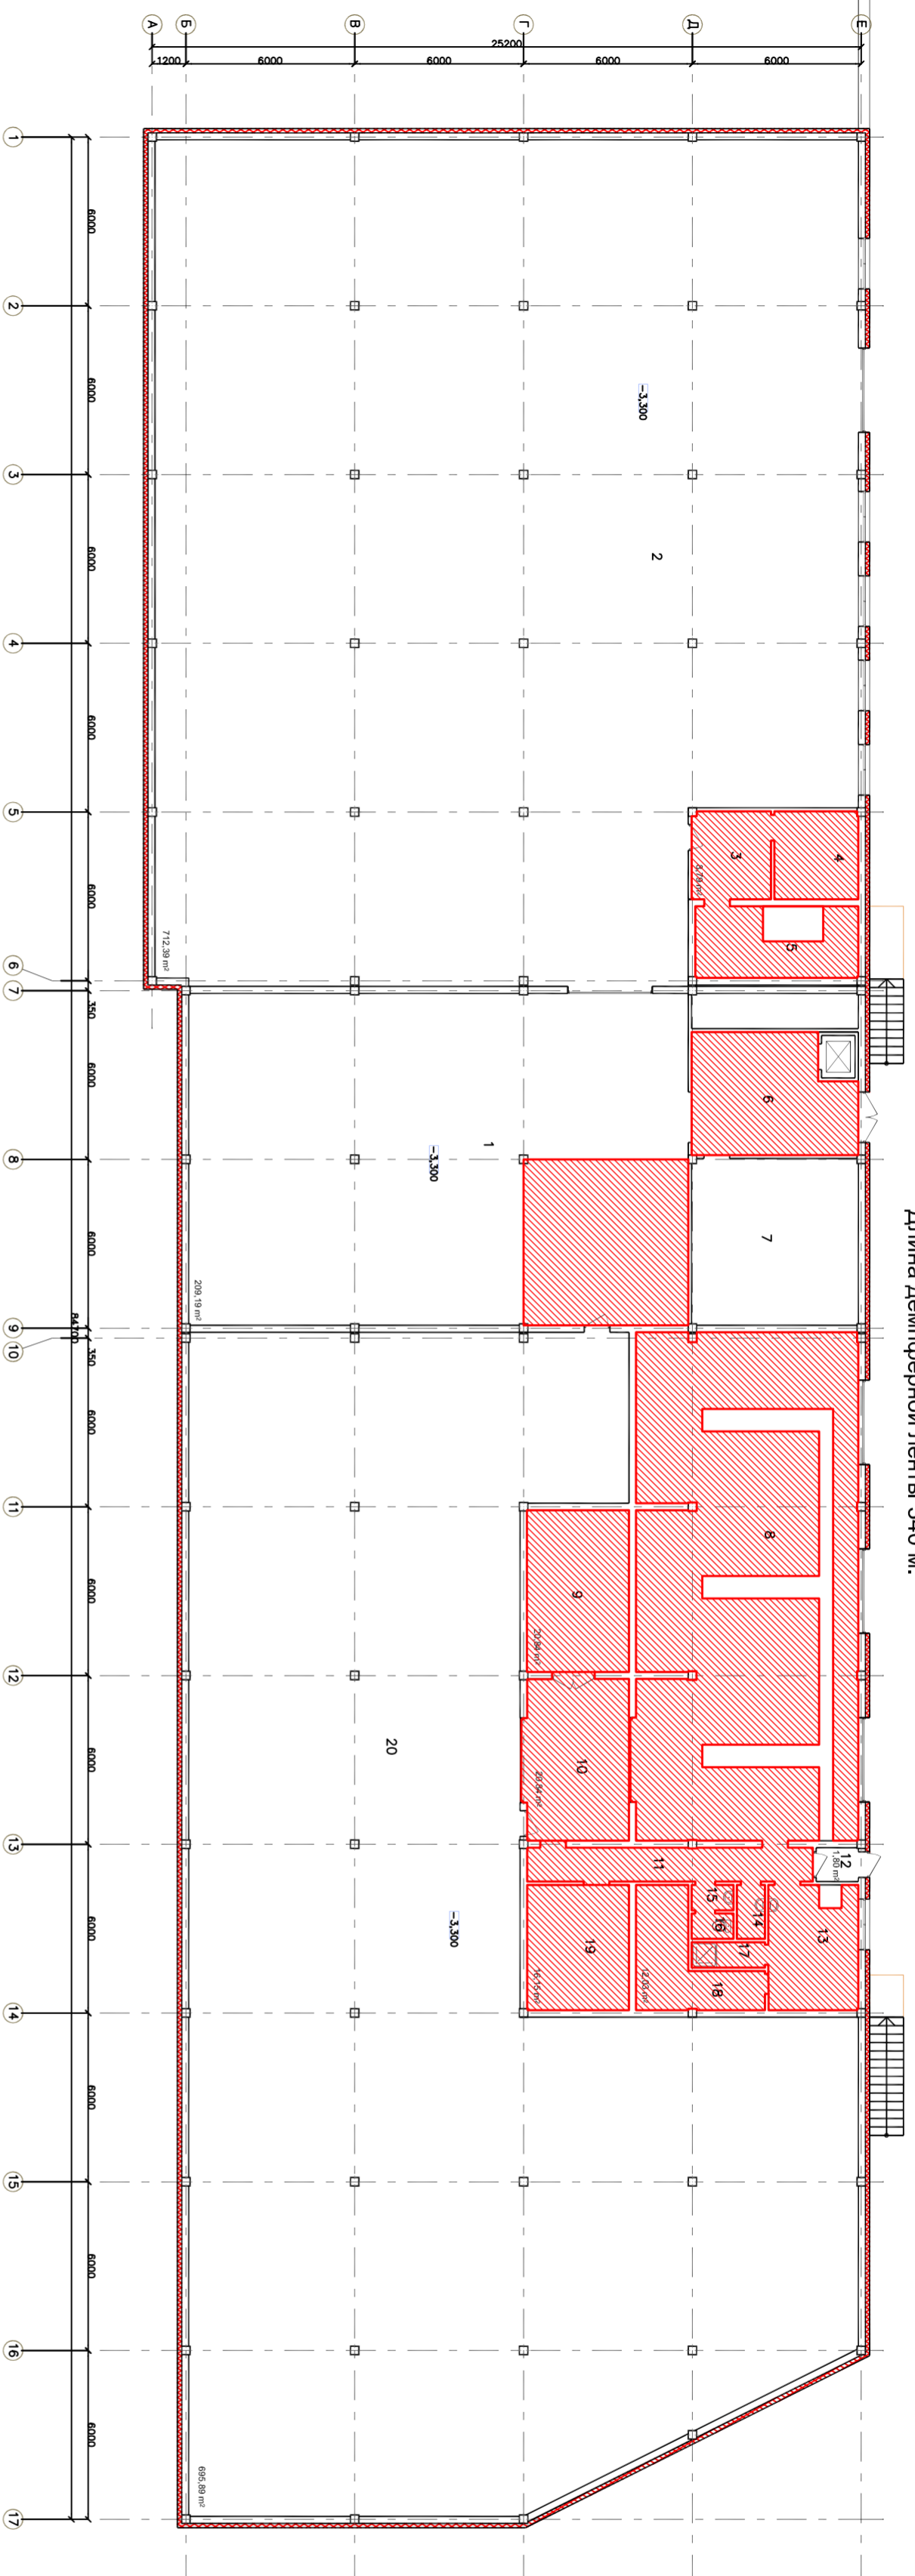

ЭКСПЛИКАЦИЯ ПОМЕЩЕНИЙ

№ покл.	Наименование	Площадь, кв. м. покл.
1	Сидя	
2	Погребная обноска	8,79
3	Тонбур-шлюз	41,24
4	Эксплуатационная	9,35
5	Лестничная клетка	16,50
6	Звонильная	23,46
7	Вентилкамер	35,11
8	Модуль на 3 поста	141,54
9	Ремонтные модули	20,84
10	Тонбур-шлюз	20,84
11	Коридор	12,19
12	Тонбур-шлюз	14,25
13	Выпоевое помещение	1,82
14	Комната уборочного инвентаря	1,24
15	Тонбур-шлюз	1,34
16	Сон-узел	1,34
17	Душевая	2,36
18	Помещение для сушики одежды	12,03
19	Компрессорная	16,19
20	Пособное помещение	

Площадь отопительной панели 1823 кв. м.  
Длина демпферной ленты 890 м.

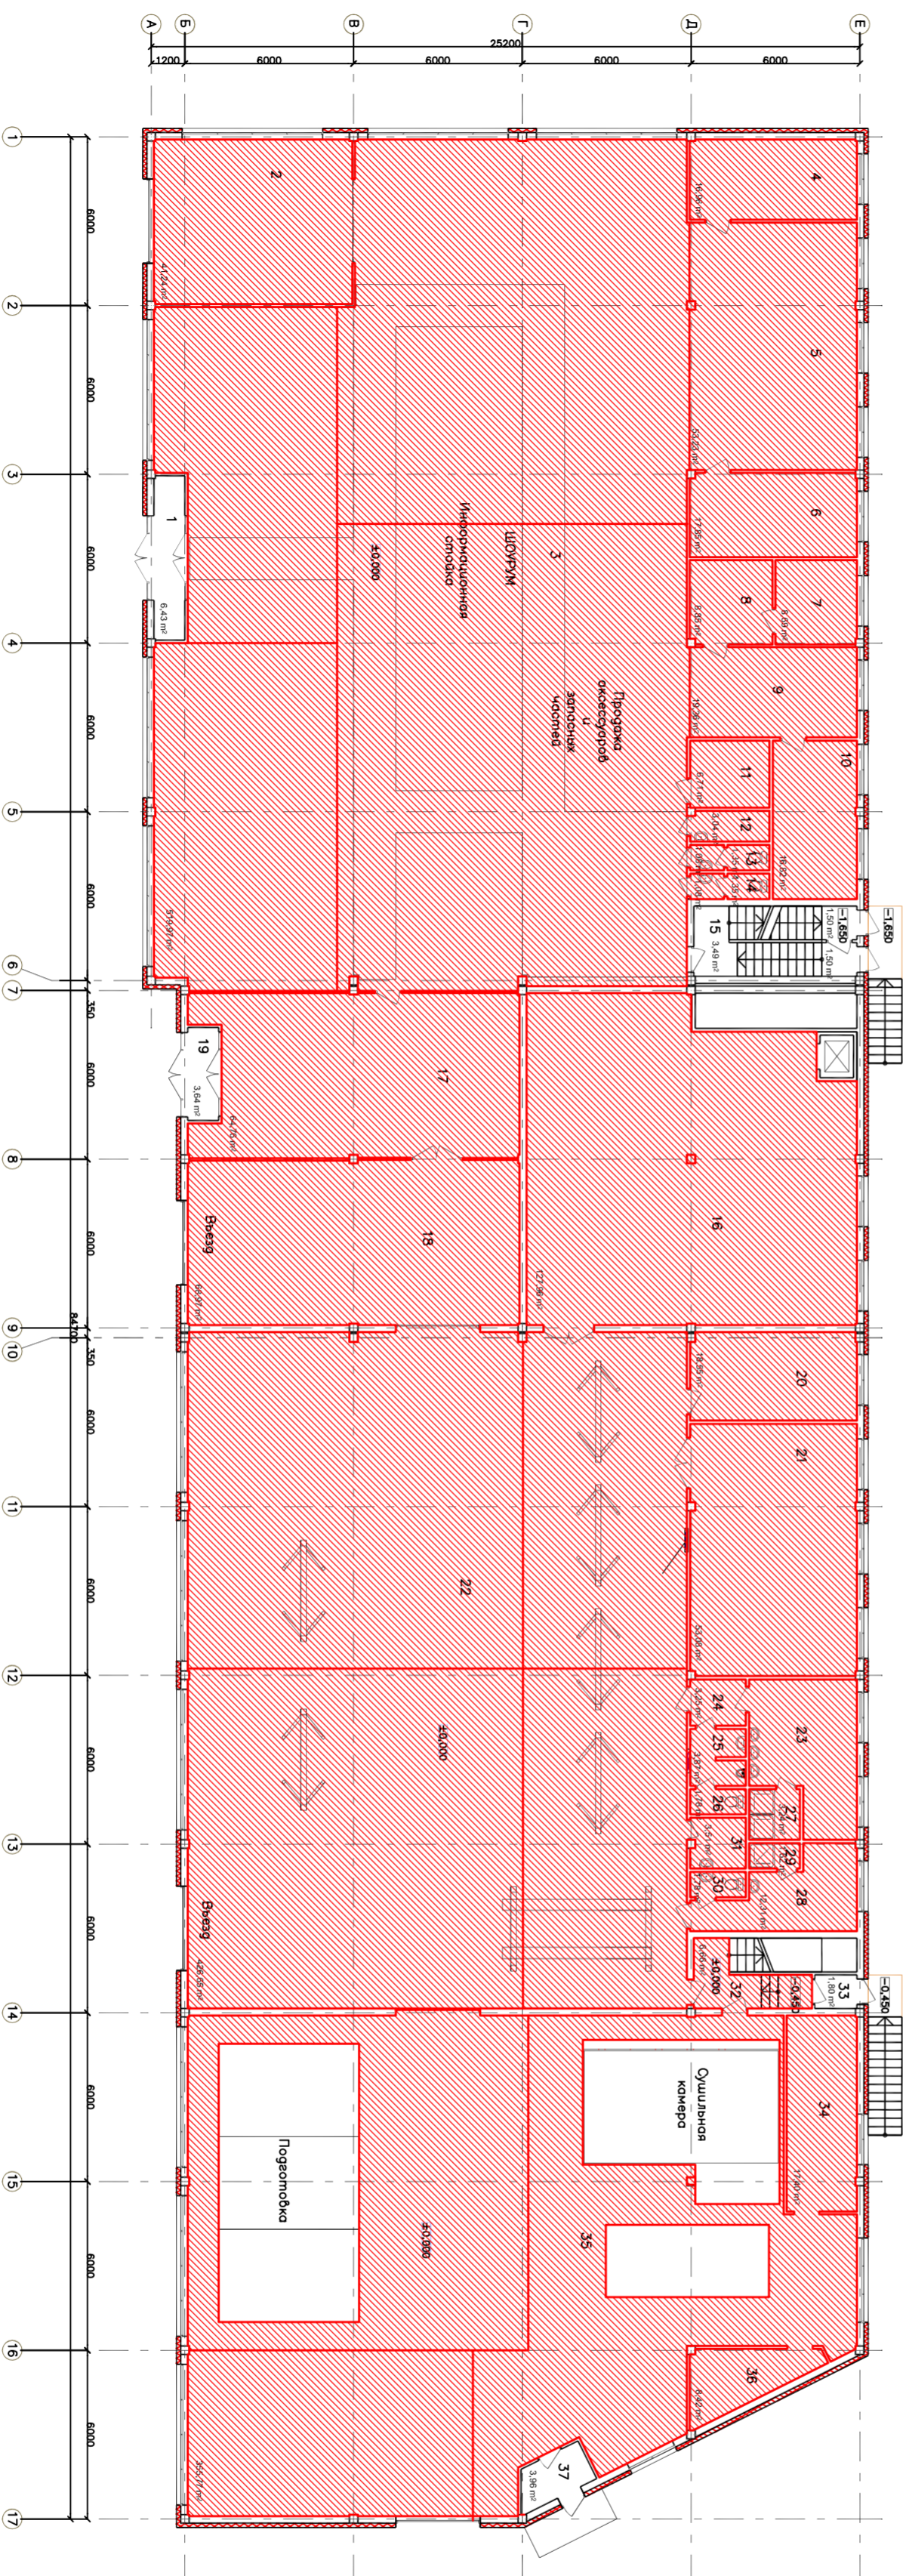


ЭКСПЛИКАЦИЯ ПОМЕЩЕНИЙ

№ покл.	Наименование	Площадь, кв. м. покл.
1	Тонбур-шлюз	6,43
2	Тонбур-шлюз	41,24
3	Шоу-рум	519,87
4	Офис	16,86
5	Офис отдела продаж	53,23
6	Комната переговоров	17,85
7	Помещение касса	8,69
8	Касса	8,85
9	Калитников	19,36
10	Офис	16,82
11	Помещение уборочной техники	6,71
12	Помещение уборочного инвентаря	3,04
13	Сон-узел мужской	2,43
14	Сон-узел женский	2,43
15	Лестн. клетка	4,88
16	Склад запчастей	127,96
17	Зона прачки в сервисе	64,76
18	Зона прачки	68,97
19	Тонбур-шлюз	3,64
20	Ремонтная СТО, мех. конструктор	18,55
21	Участок ремонта пропускного	53,08
22	Участок ТО и ТР	426,65
23	Гардероб мужской	18,14
24	Тонбур-шлюз	3,25
25	Тонбур-шлюз	3,87
26	Сон-узел мужской	1,78
27	Душевая	12,31
28	Гардероб женский	1,82
29	Душевая	1,78
30	Сон-узел женский	3,51
31	Помещение уборочного инвентаря	6,66
32	Лестн. клетка	6,66
33	Тонбур-шлюз	1,80
34	Помещение для парковки крошек	17,40
35	Кубовый цех	355,77
36	Помещение для хранения крошек	8,42
37	Тонбур-шлюз	3,96

M1:200

УСПОДНЫЕ ОБОЗНАЧЕНИЯ

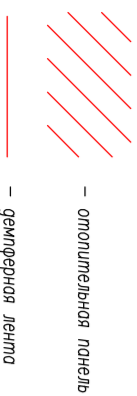

Инв.№ покл.	Погр. и дата	Взаим.инв.№

г. Уфа, ул. Интернациональная, Капнинский район городского округа г. Уфа РБ		
600/06/25.06.07/0В		
Автоцентр		
Изд. К.уч. Проект. Дата	Статус	Лист
Лист 1	Р	20
Разработ. Мураталина	03.08.07	
Проектировщик Гарипов И.И.	03.08.07	
Умд. Нурмуханова О.А.	03.08.07	
Монтажная схема укладки демпферной ленты.		
ООО "М-стандарт инженеринг" (347) 299-99-00 m-standart@mail.ru		