



Цокольный этаж

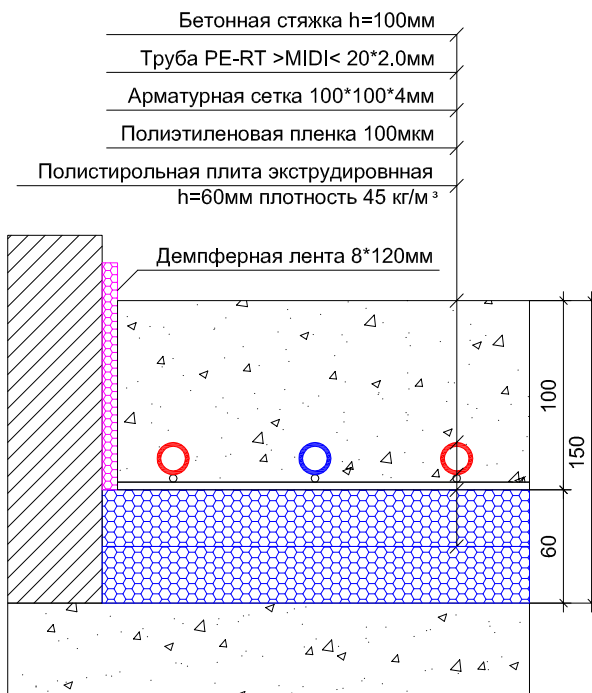

Первый этаж

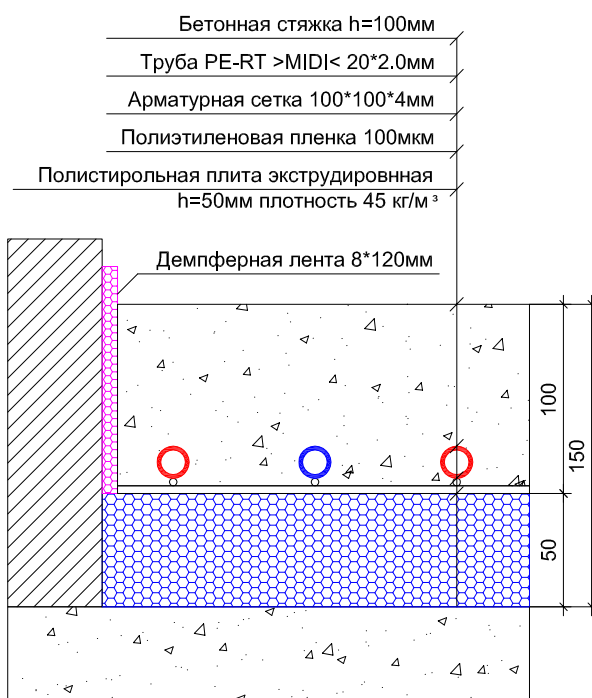

Изм.	К.уч.	Лист	Ндок.	Подпись	Дата	600/06/25.06.07/ОВ																																						
									г. Уфа, ул. Интернациональная, Калининский район городского округа г. Уфа РБ																																			
<table border="1"> <tr> <td>Изм.</td> <td>К.уч.</td> <td>Лист</td> <td>Ндок.</td> <td>Подпись</td> <td>Дата</td> </tr> <tr> <td>ГИП</td> <td></td> <td>Гарипов И.И.</td> <td></td> <td></td> <td>03.08.07</td> </tr> <tr> <td>Разраб.</td> <td></td> <td>Мурзагалина</td> <td></td> <td></td> <td>03.08.07</td> </tr> <tr> <td>Проверил</td> <td></td> <td>Гарипов И.И.</td> <td></td> <td></td> <td>03.08.07</td> </tr> <tr> <td>Утв.</td> <td></td> <td>Нугуманова О.А.</td> <td></td> <td></td> <td>03.08.07</td> </tr> </table>						Изм.	К.уч.	Лист				Ндок.	Подпись	Дата	ГИП		Гарипов И.И.			03.08.07	Разраб.		Мурзагалина			03.08.07	Проверил		Гарипов И.И.			03.08.07	Утв.		Нугуманова О.А.			03.08.07	<p>Автоцентр</p> <table border="1"> <tr> <td>Стадия</td> <td>Лист</td> <td>Листов</td> </tr> <tr> <td>Р</td> <td>9</td> <td></td> </tr> </table>			Стадия	Лист	Листов
Изм.	К.уч.	Лист	Ндок.	Подпись	Дата																																							
ГИП		Гарипов И.И.			03.08.07																																							
Разраб.		Мурзагалина			03.08.07																																							
Проверил		Гарипов И.И.			03.08.07																																							
Утв.		Нугуманова О.А.			03.08.07																																							
Стадия	Лист	Листов	
Р	9	
<p>Конструкция пола с нагревательными элементами.</p>						<p>ООО "М-стандарт инженеринг" (347) 299-99-00 m-standart@mail.ru</p>																																						